


Planimetria sede Protezione Civile Via G.M. Terreni, 21 - 57122 Livorno

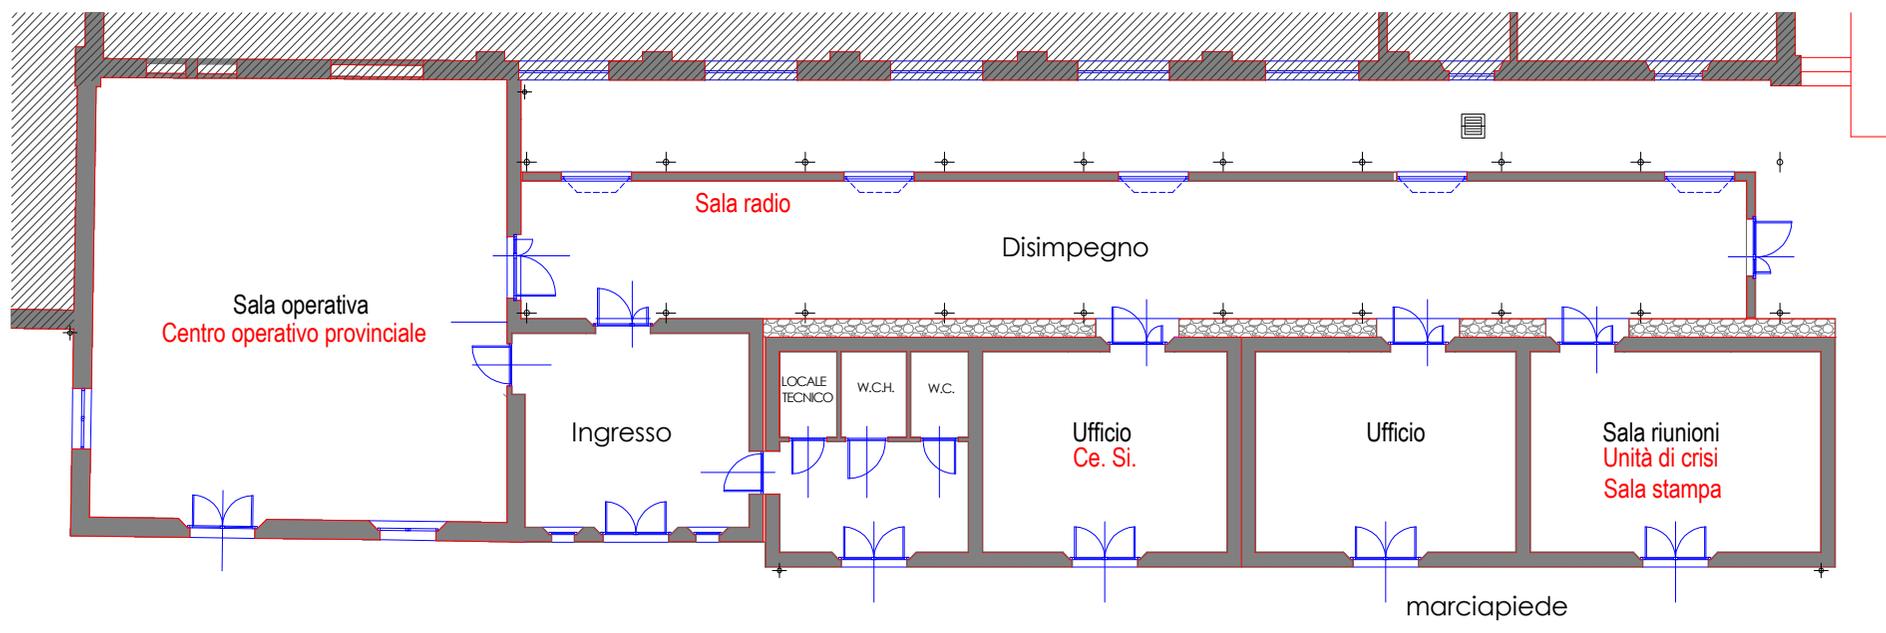


Legenda

la destinazione dei locali è indicata:

- in nero quella ordinaria

- in rosso quella in caso di attivazione della struttura

planimetria

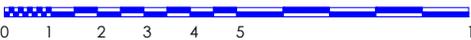Scala  10 metri